

南通聚创储能产业园项目规划公示

公示

根据南通高新技术产业开发区管理委员会投资项目备案证(备案证号:通高新管备[2023]195号),由南通聚创园区管理服务委托南通四建集团建筑设计有限公司完成了“南通聚创储能产业园项目”总平面图规划设计调整方案。


为体现城市规划及审批的公开、公正和透明性,体现规划管理的公众参与,现将建设单位报送的设计调整方案进行公示,并听取公众意见。公示时间自2024年4月10日起至2024年4月23日止。公示期内,周边企业、居民对此设计调整方案若有意见和合理化建议,请以书面的方式递交我局。为便于联系和及时答复,书面意见、建议请提供通讯地址、联系人及联系电话。

项目涉及的利害关系人对该设计调整方案同时享有听证的权利,若要求进行听证,须在公示结束前向我局提出书面申请。

联系电话:86127570

联系人:陈先生

通讯地址:南通市通州区新世纪大道197号

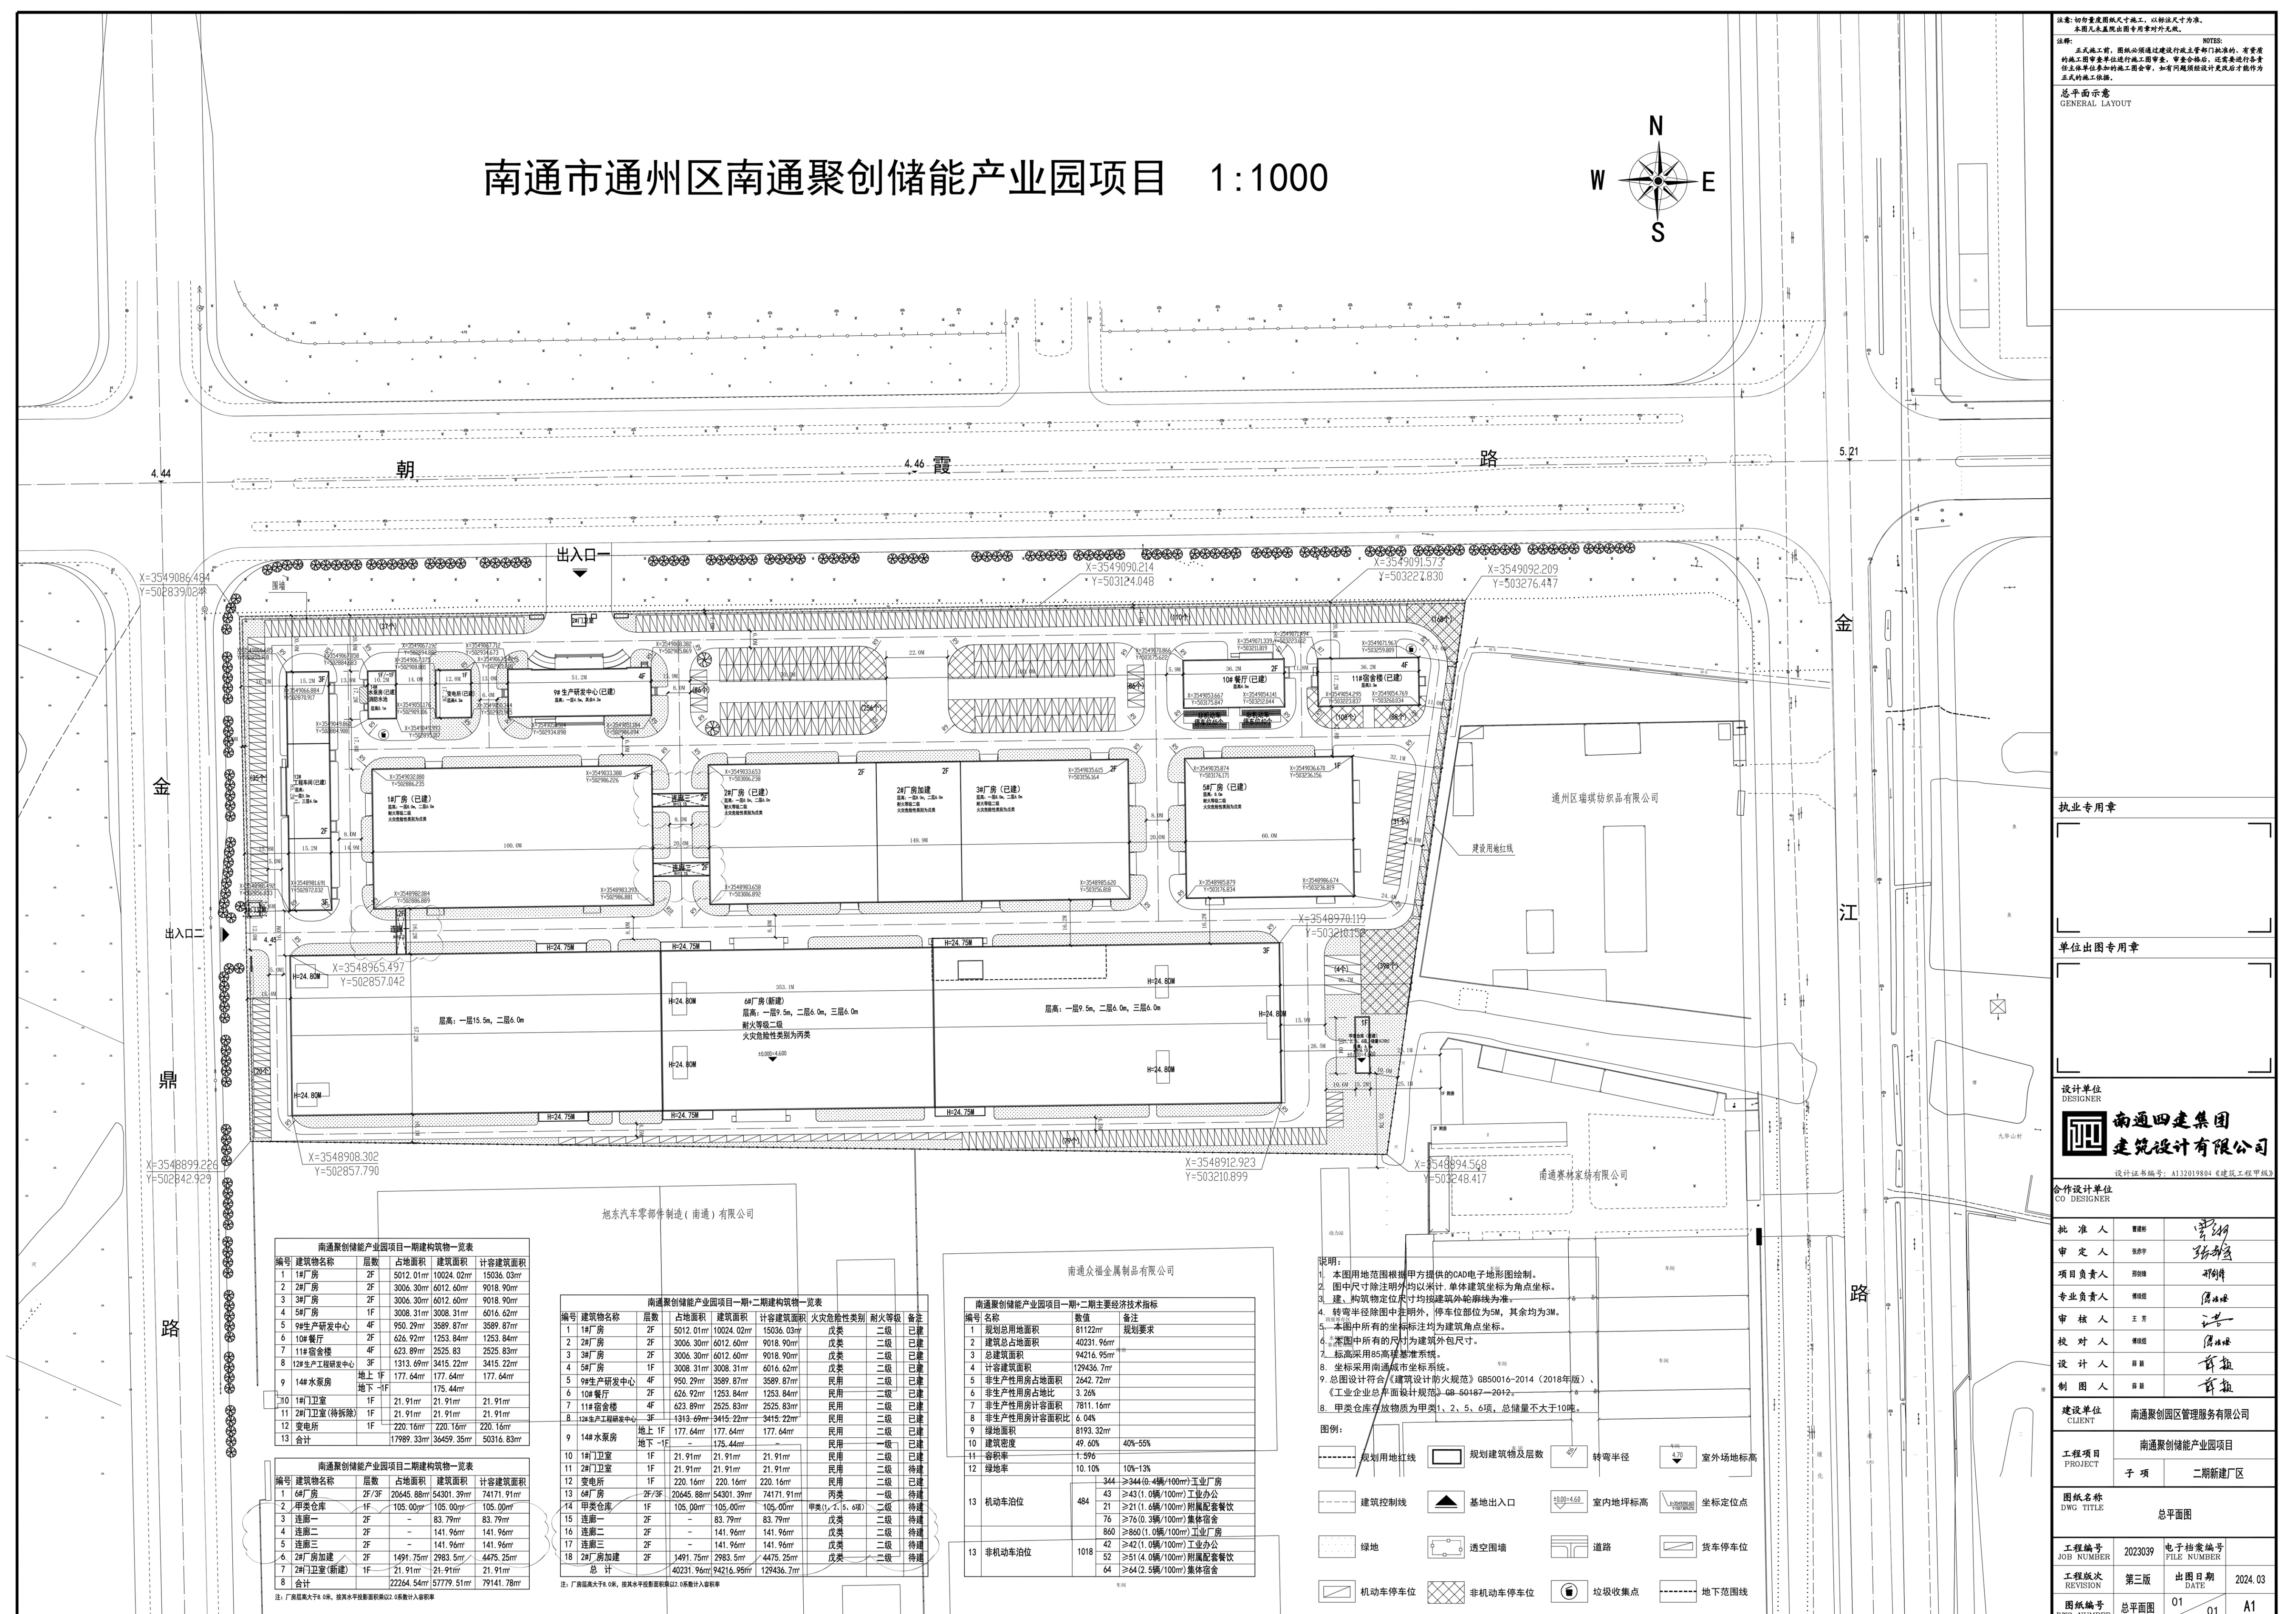

南通四建集团
建筑设计有限公司
南通聚创储能产业园项目
二期新建厂区
2024.03
01 A1